


## Схема монтажа водоотводного лотка ECOTECK STANDART 100.125H129 в поверхность из асфальтобетонного покрытия

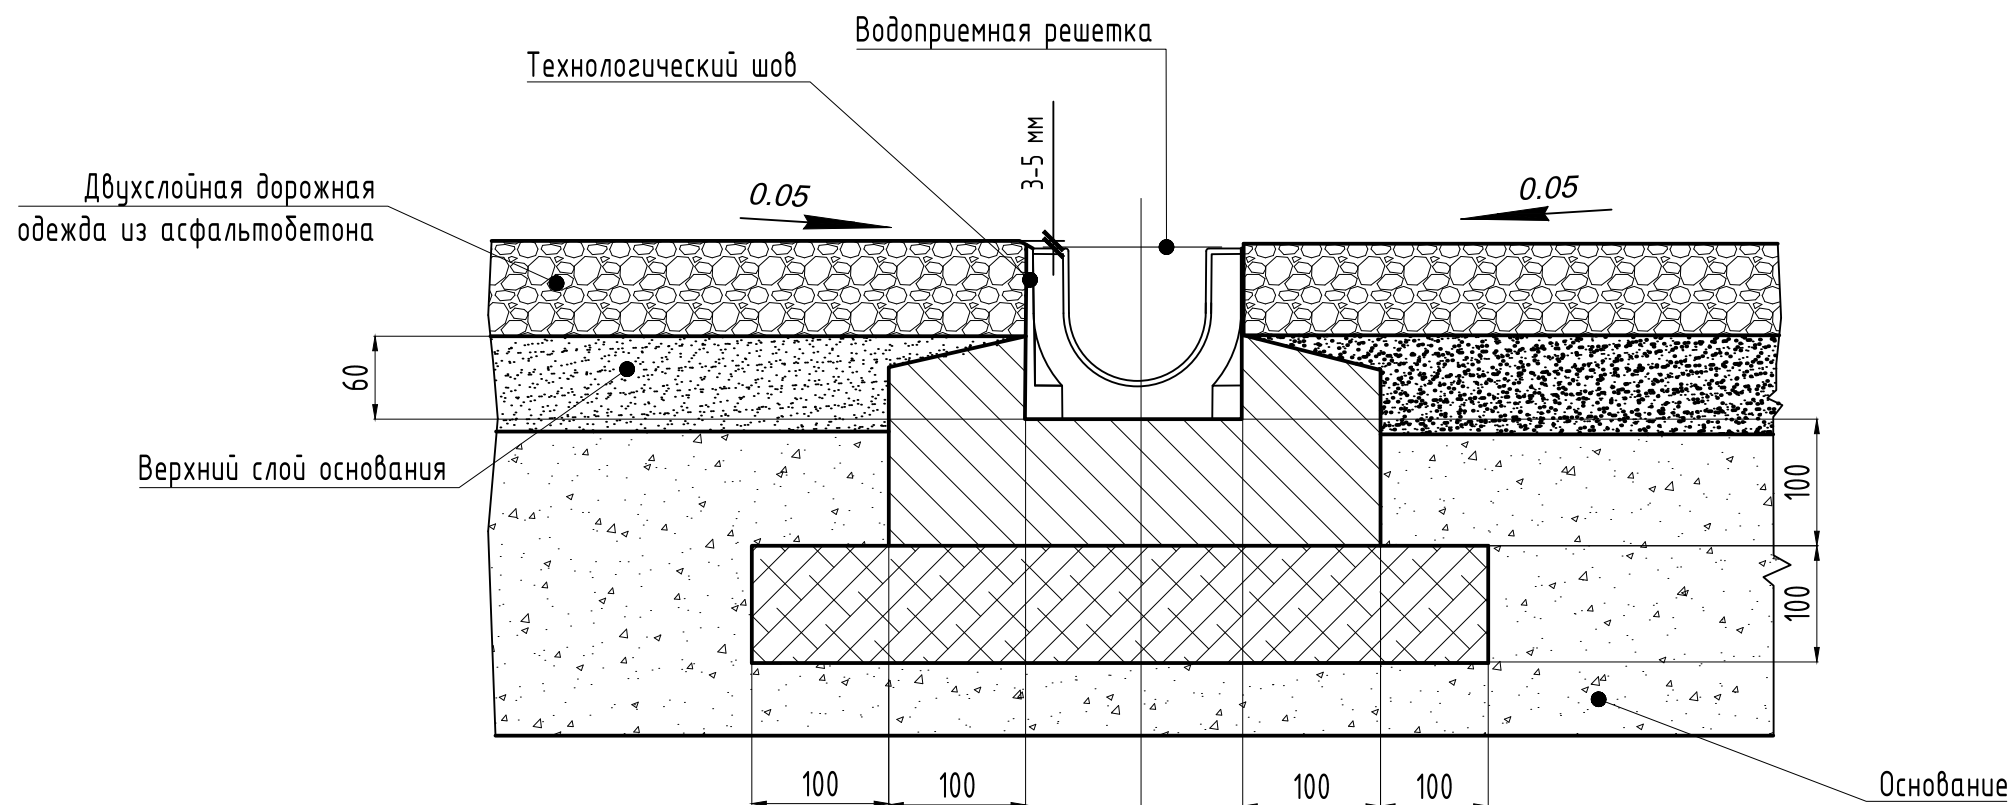

Лоток
Бетонная обойма
Выравнивающий слой (сухая пескоцементная смесь (M75...M100))
Уплотненное основание

Лоток ECOTECK Standart 100.125h129 устанавливается на бетонное основание с толщиной мин. 100мм. Боковой выступ должен составлять мин. 100мм.

Указание по использованию болтового крепления:

При креплении покрытий (решеток) используются моменты затяжки M 12 = 60 Нм, M 16 = 100 нм.

Подходит под следующие виды систем поверхностного водоотвода	
Класс нагрузки в соответствии с EN 1433	A 15
Основание: ширина b /толщина d	100/100
Марка бетонного основания	B25

	Водоотводный лоток Ecoteck Standart 100.125h129. Схема монтажа. Класс нагрузки A15.				
Изм.	Кол.ч.	Лист	N док.	Подп.	Дата
Разработал					
Проверил					
Схема монтажа лотка водоотводного ECOTECK					
	Стадия	Лист	Листов		
	P	1	1		
